
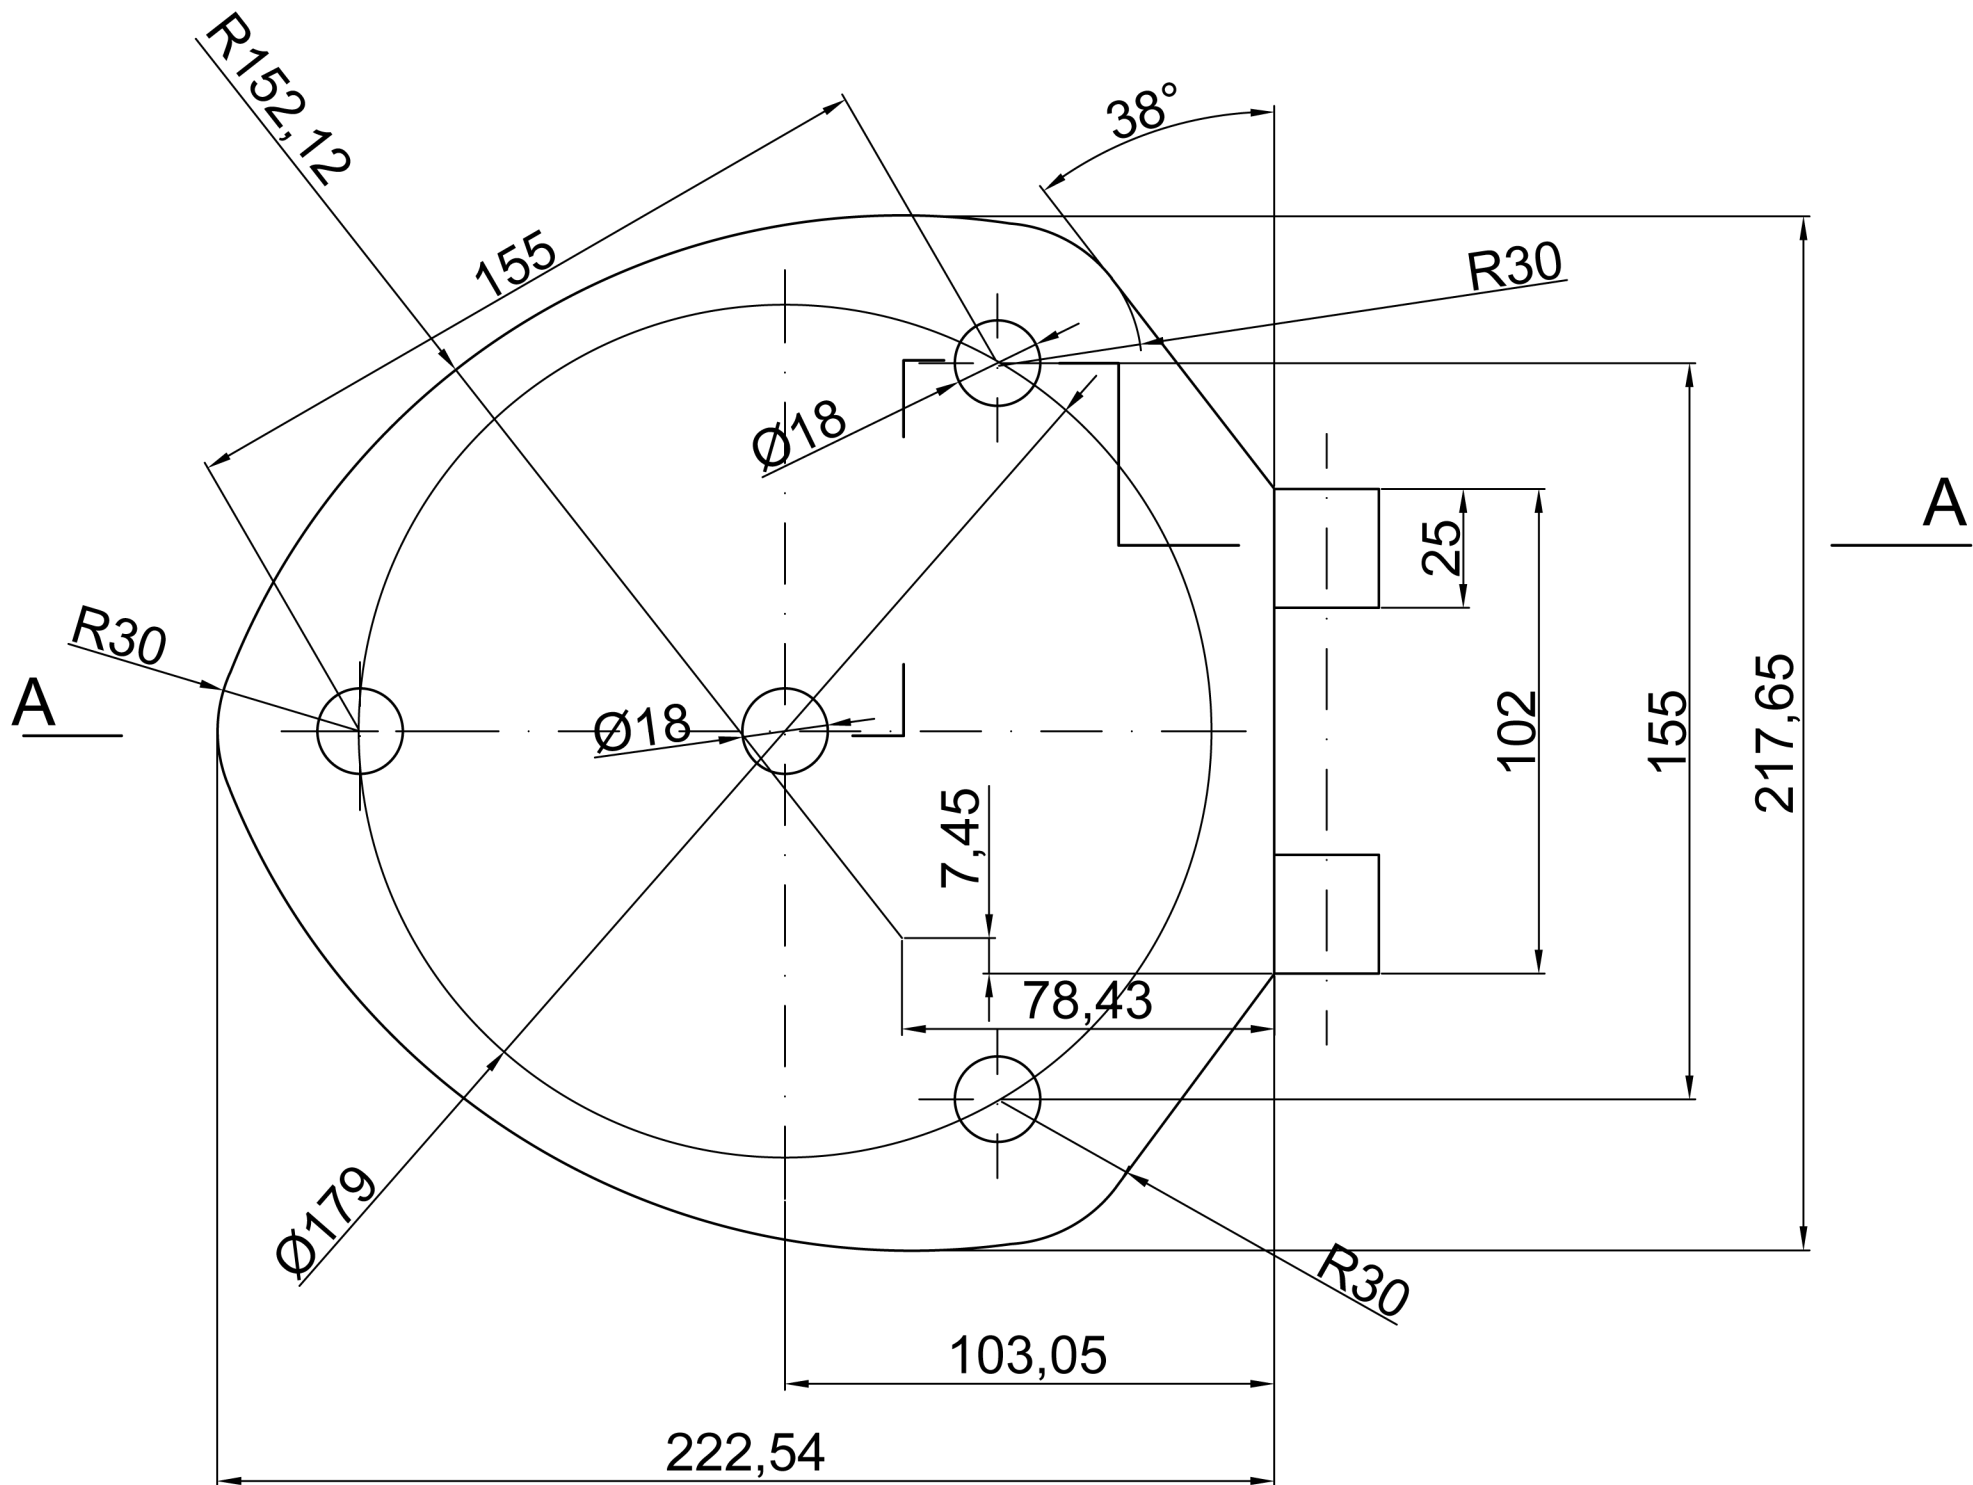


СЕЧЕНИЕ А-А

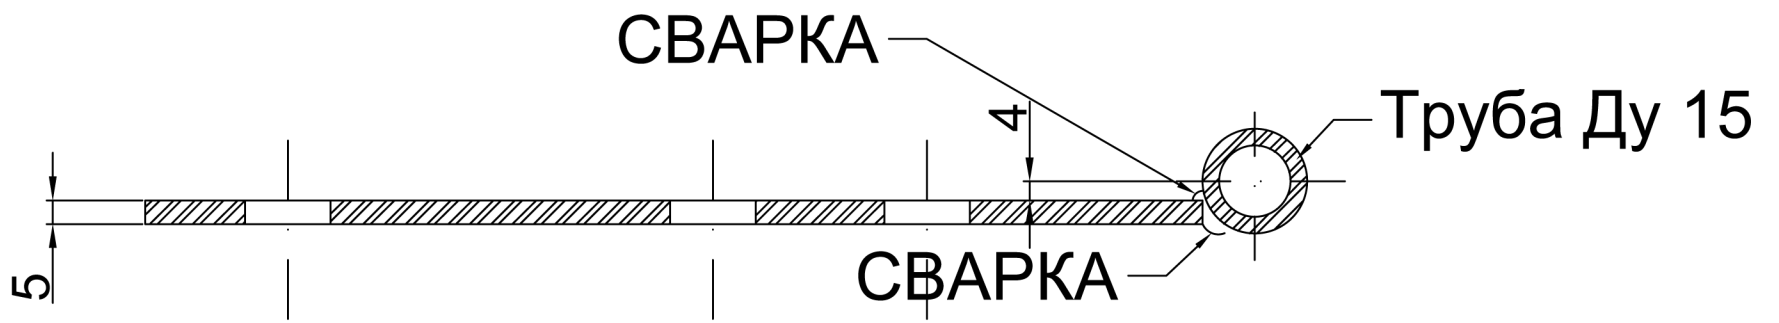

Все допуски $\pm 0,5$ мм

Материал Сталь 3сп